

OPIS WARSTW:

A:
- BLACHA POWLEKANA
- ŁATY 4cm
- KONTRŁATY 2cm
- FOLIA PAROPRZEPUSZCZALNA
- KROKIEW - POMIĘDZY WEŁNA MINERALNA 20 cm
- FOLIA PCV
- PŁYTA G.K. NA RUSZCIE 2 cm

B i C:
- GRES / PANEL PODŁOGOWY 2cm
- WYLEWKA BETONOWA 6cm
- STYROPIAN 5 cm
- FOLIA PCV
- ISTN. STROP KLEINA TYPU CIĘŻKIEGO 16cm
- TYNK CEMENTOWO-WAPIENNY

C':
- PŁYTKI GRESSOWE MROZOODPORNE 2 cm
- BETON 6 cm
- STYROPIAN EKSTRUDOWANY 15 cm
- 2 X PAPA TERMOZGRZEWALNA + GRUNT
- PODKŁAD BETONOWY O SPADKU 1,5-2%
- PŁYTA ŻELBETOWA 14 cm
- TYNK CEMENT. - WAP.

D:
- GRES 2cm
- WYLEWKA BETONOWA 6cm
- STYROPIAN 10 cm
- FOLIA PCV
- ISTN. STROP ODCINKOWY ok. 25cm
- TYNK CEMENTOWO-WAPIENNY

D':
- GRES LUB WYKŁADZINA PCV 2cm
- WYLEWKA BETONOWA 6 cm
- STYROPIAN 10 cm
- FOLIA PCV
- PODKŁAD BETONOWY 15 cm
- PODSYPKA PIASKOWA ok 45 cm

E:
- GRES 2cm
- WYLEWKA BETONOWA 8 cm
- STYROPIAN 10 cm
- FOLIA PCV
- PODKŁAD BETONOWY 15 cm
- PODSYPKA PIASKOWA ok 15 cm

PRACOWNIA PROJEKTOWA 32-200 Miechów, Os. Młodych 11		RYS. NR 7
OBIEKT - Przebudowa, rozbudowa i nadbudowa istniejącego budynku oświatowego ze zmianą jego funkcji użytkowej dla potrzeb Wsparcia Osób z Niepełnosprawnością Intelektualną i ich rodzin		
LOKALIZACJA - Jednostka ewidencyjna Miechów, Obręb 0026 Strzeżów Drugi , Dz. nr ewid. 155		
Nazwa rys. i skala PRZĘKRÓJ A-A i C-C SKALA 1:100		
Projektował mgr Inż. arch. Krzysztof Nowak Uprawnienia spec. arch. 169/85	Podpis	Data 03.2016
Sprawdzający mgr inż. Wojciech Dunek ARCHITEKT UDP nr 186/93	Podpis	Data 03.2016

OPIS WARSTW:

A:


- BLACHA POWŁĘKANA
- ŁATY 4cm
- KONTRŁATY 2cm
- FOLIA PAROPRZEPUSZCZALNA
- KROKWIE - POMIĘDZY WEŁNA MINERALNA 20
- FOLIA PCV
- PŁYTA G.K. NA RUSZCIE 2 cm

C'':

- ALT.GRES / PANEL PODŁOGOWY 2cm
- WYLEWKA BETONOWA 5cm
- STYROPIAN 7 cm
- FOLIA PCV
- STROP ŻELBETOWY 16 cm
- TYNK CEMENTOWO-WAPIENNY

D':

- GRES LUB WYKŁADZINA PCV 2cm
- WYLEWKA BETONOWA 6 cm
- STYROPIAN 10 cm
- FOLIA PCV
- PODKŁAD BETONOWY 15 cm
- PODSYPKA PIASKOWA ok 45 cm

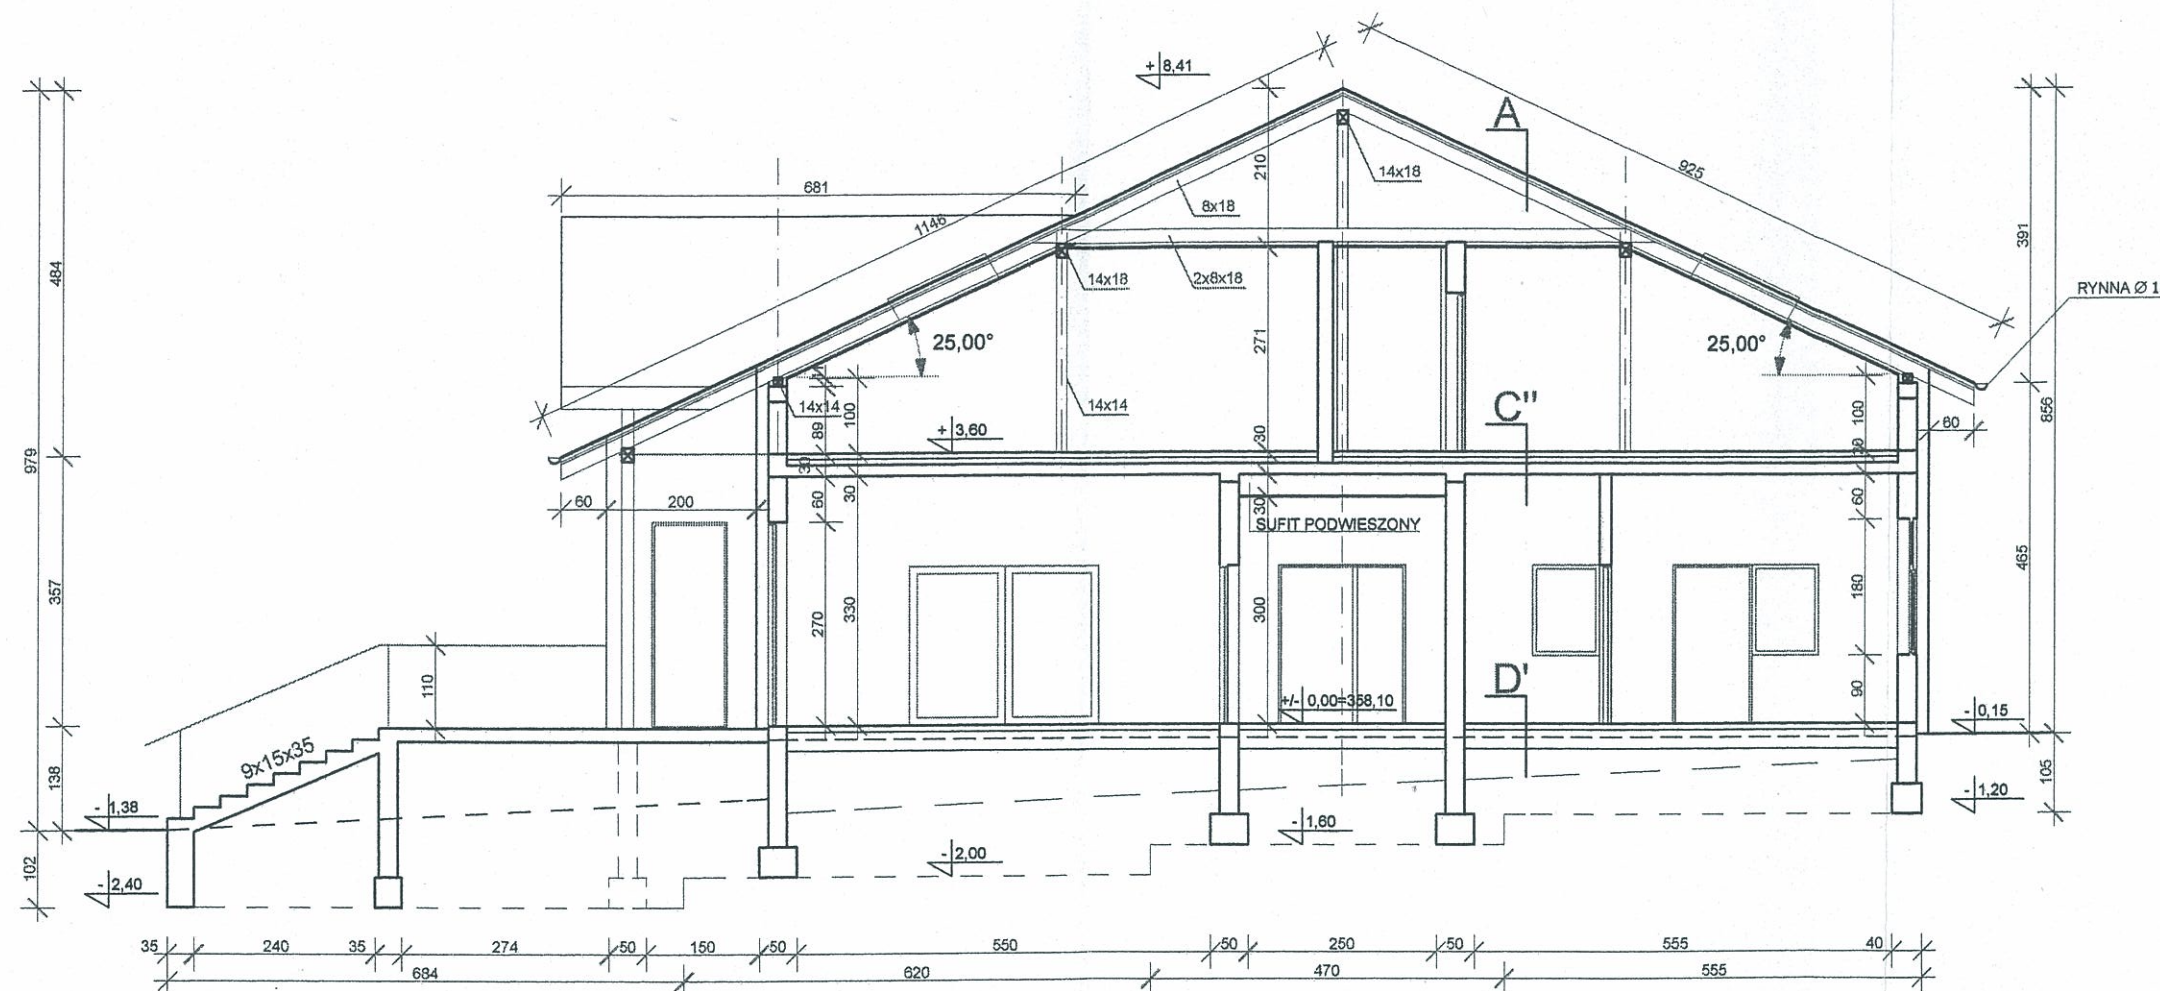

PRACOWNIA PROJEKTOWA 32-200 Miechów, Os. Młodych 11		RYS. NR 8
OBIEKT - Przebudowa, rozbudowa i nadbudowa istniejącego budynku oświatowego ze zmianą jego funkcji użytkowej dla potrzeb Wsparcia Osób z Niepełnosprawnością Intelektualną i ich rodzin		
LOKALIZACJA - Jednostka ewidencyjna Miechów, Obręb 0026 Strzeżów Drugi , Dz. nr ewid. 155		
Nazwa rys. i skala PRZEKRÓJ B-B SKALA 1:100		
Projektował mgr inż. arch. Krzysztof Nowak Uprawnienia spec. arch. 169/85	Podpis	Data 03.2016
Sprawdzający mgr inż. Wojciech Danek ARCHITEKT UDR nr 186/93	Podpis	Data 03.2016

Kreślono: Os. Centrum „C” 11/19