

Mapa do celów projektowych  
dla działki nr 155  
Oznaczenie kancelaryjne zgłoszenia pracy geodezyjnej:  
GG.6642.2.1109.2015  
Jednostka ewidencyjna: Miechów 120805 5  
Obwód ewidencyjny: Strzeżów Drugi 0026  
Skala mapy: 1:500  
Układ współrzędnych płaskich: "1965"  
Układ współrzędnych wysokościowych: "Kron 86"  
Nie ustalano czy powyższy teren jest obciążony służebnościami gruntowymi  
Legenda:  
nieprzekraczalna linia zabudowy  
teren objęty aktualizacją  
Mapę opracowano według symboliki z nieobowiązującej instrukcji K-1  
Nie wyklucza się istnienia w terenie urządzeń  
uzbrojenia podziemnego nie zgłoszonych  
do inwentaryzacji powykonawczej oraz  
niewykazanych na mapach zasobu geodezyjnego  
Wykonał: Miechów dn. 2015-12-05

**Janusz Kwit**  
USŁUGI GEODEZYJNE  
32-200 Miechów os. XXX-lecia PRL 9/16  
tel. 606 998 004  
NIP 659-133-37-41, Regon 122763670

Przebieg linii granicznej działki, na której położony jest teren objęty aktualizacją	STAROSTA MIECHOWSKI
Przebieg linii granicznej działki, na której położony jest teren objęty aktualizacją	P. Nob, 2015. 892
Przebieg linii granicznej działki, na której położony jest teren objęty aktualizacją	2015-12-09
Przebieg linii granicznej działki, na której położony jest teren objęty aktualizacją	Z up. STAROSTY


mgr inż. Krzysztof Szwaja  
Zastępca Kierownika Wydziału Geodezji  
Kartografii, Katastru i Nieruchomości

**GEODETA**

inż. Janusz Kwit  
32-200 Miechów, Os. XXX-lecia 9/16

**GEODETA UPRAWNIENY**

mgr inż. Krzysztof Filipiek  
32-200 Miechów, os. Sikorskiego 20/12  
Upr. Min. Gosp. Przem. i Bud. Nr 13774  
tel. 898 724 990

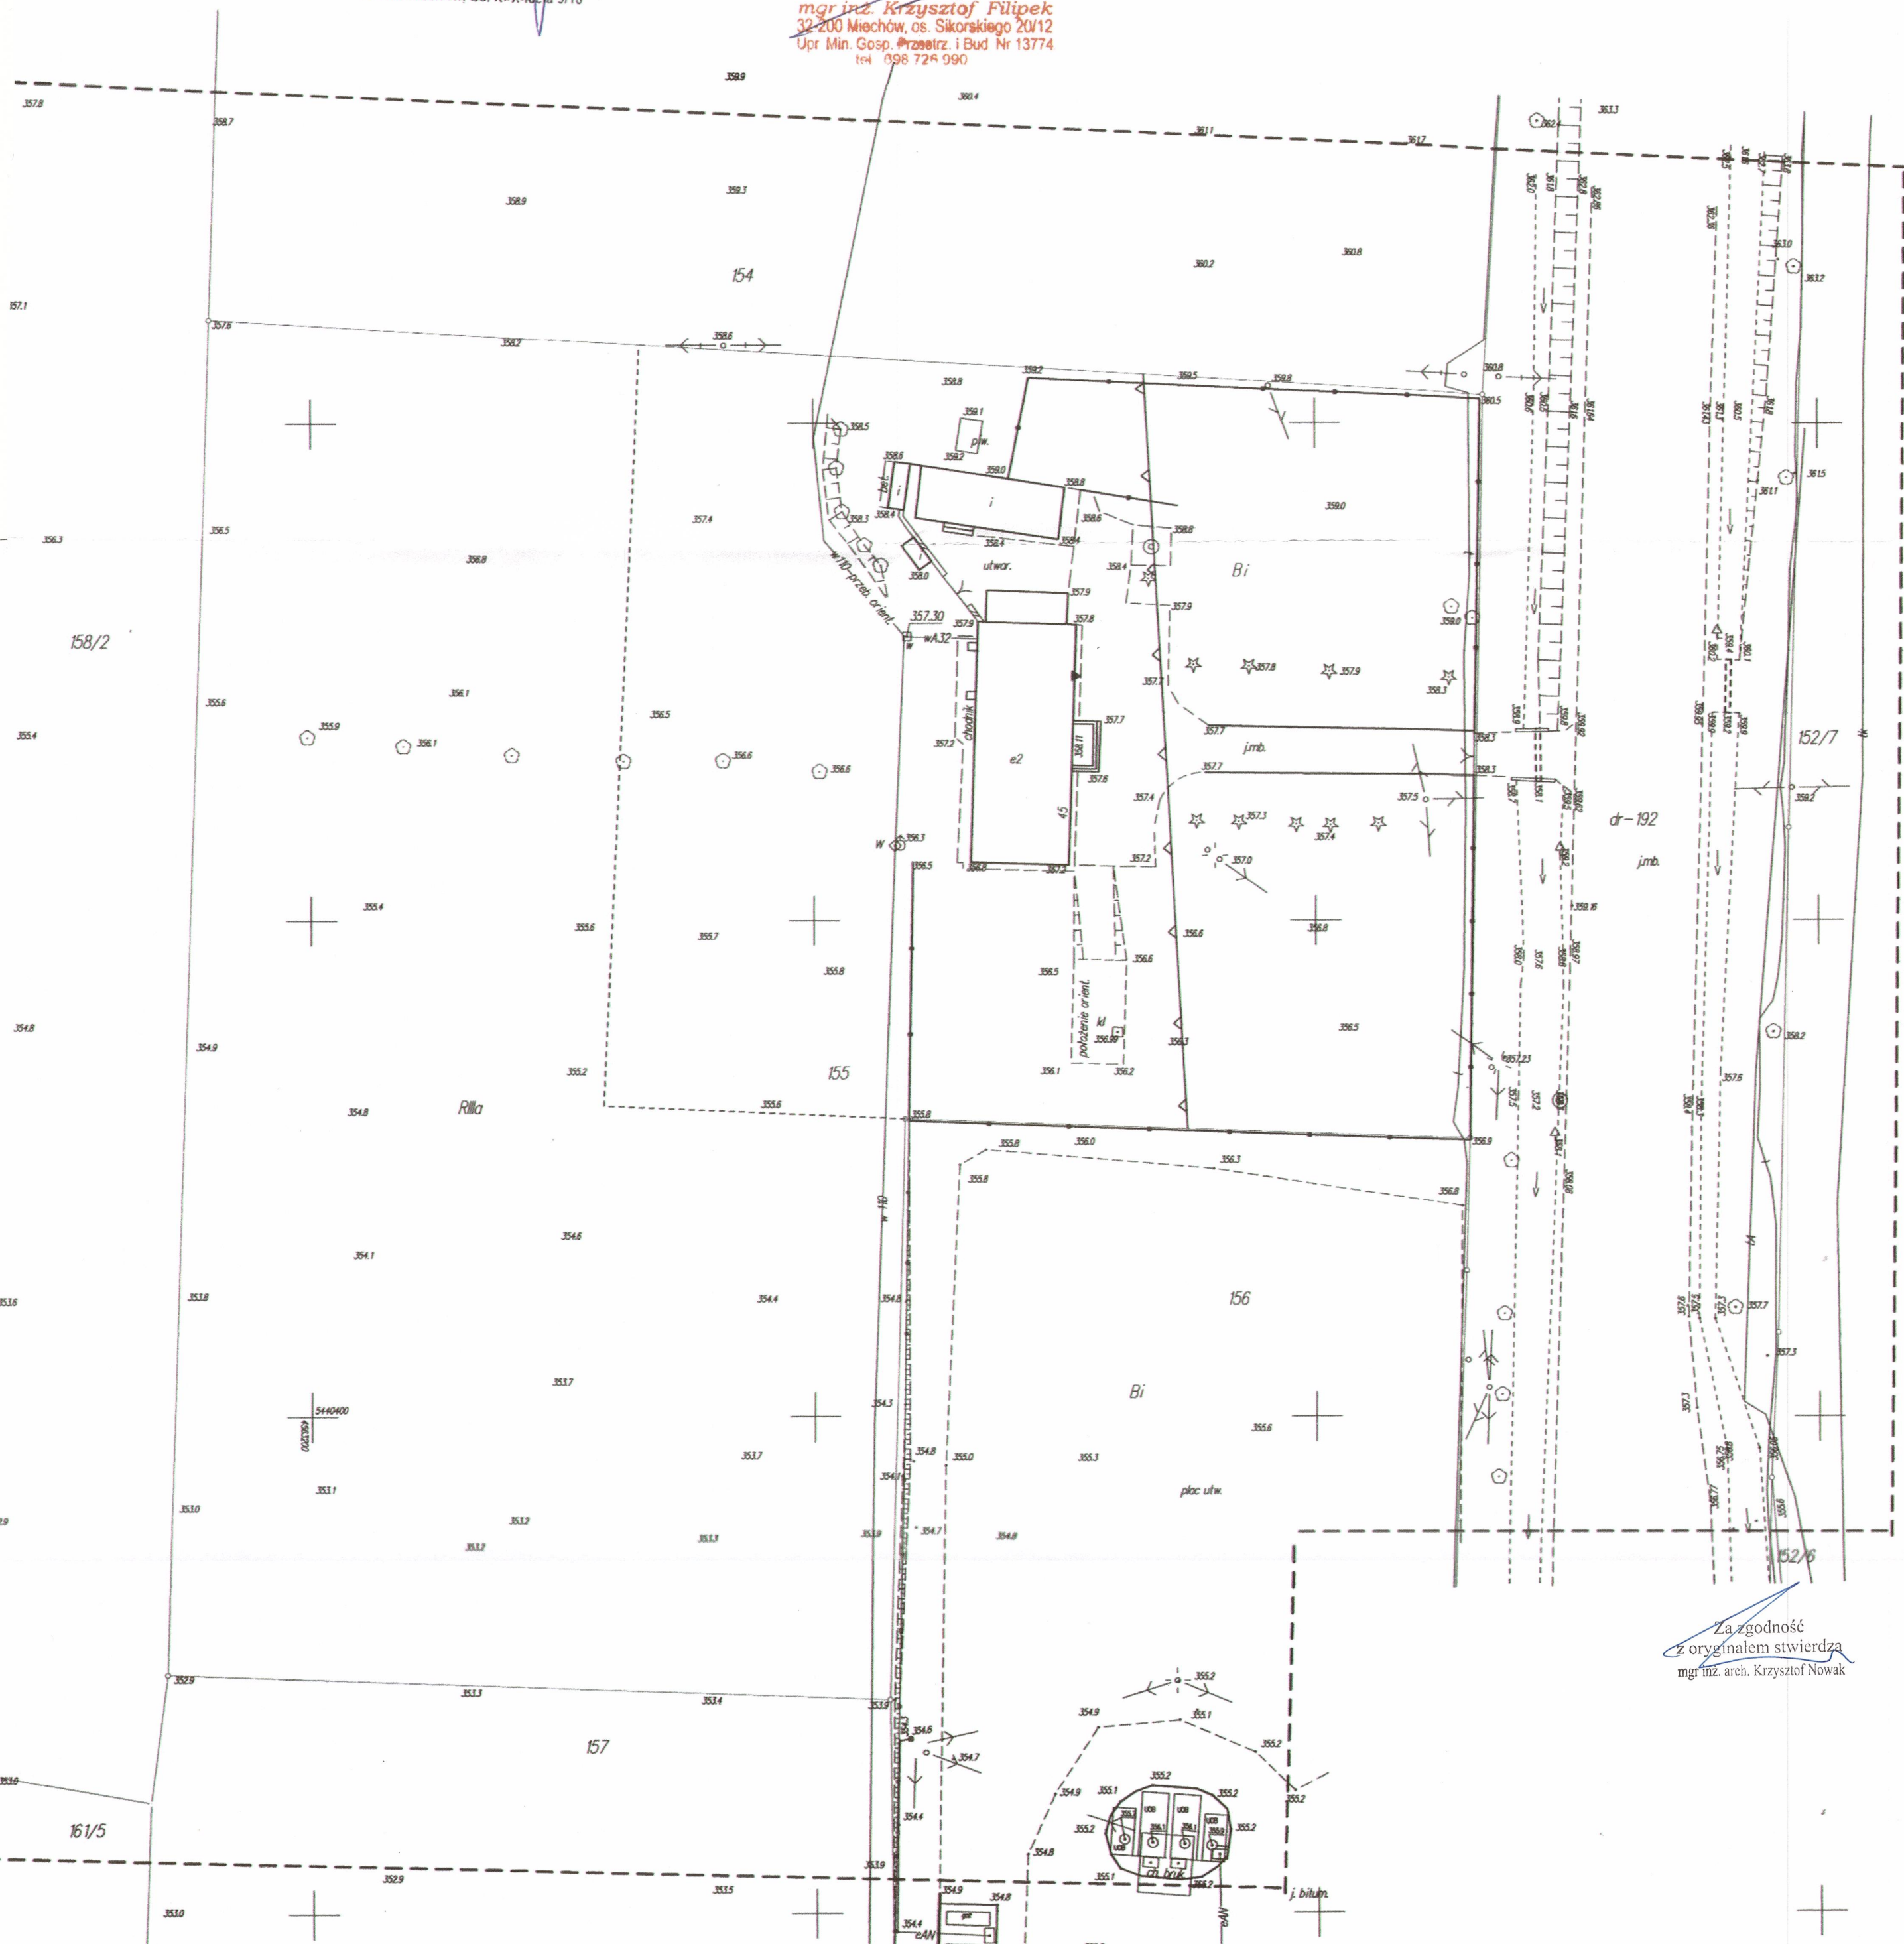

Za zgodność  
z oryginałem stwierdza  
mgr inż. arch. Krzysztof Nowak